


B. ISOLIERM 1CM/ UNTER L.B. 4CM/ STEIN Z. PL.
 W. GRUNDPUTZ / PLÄTTLI ABRIEB/BLANCFIX, OELFARBE
 D. ABRIEB/BLANCFIX

MS+DD 25/15 UK. +1.87 UK. +5.18

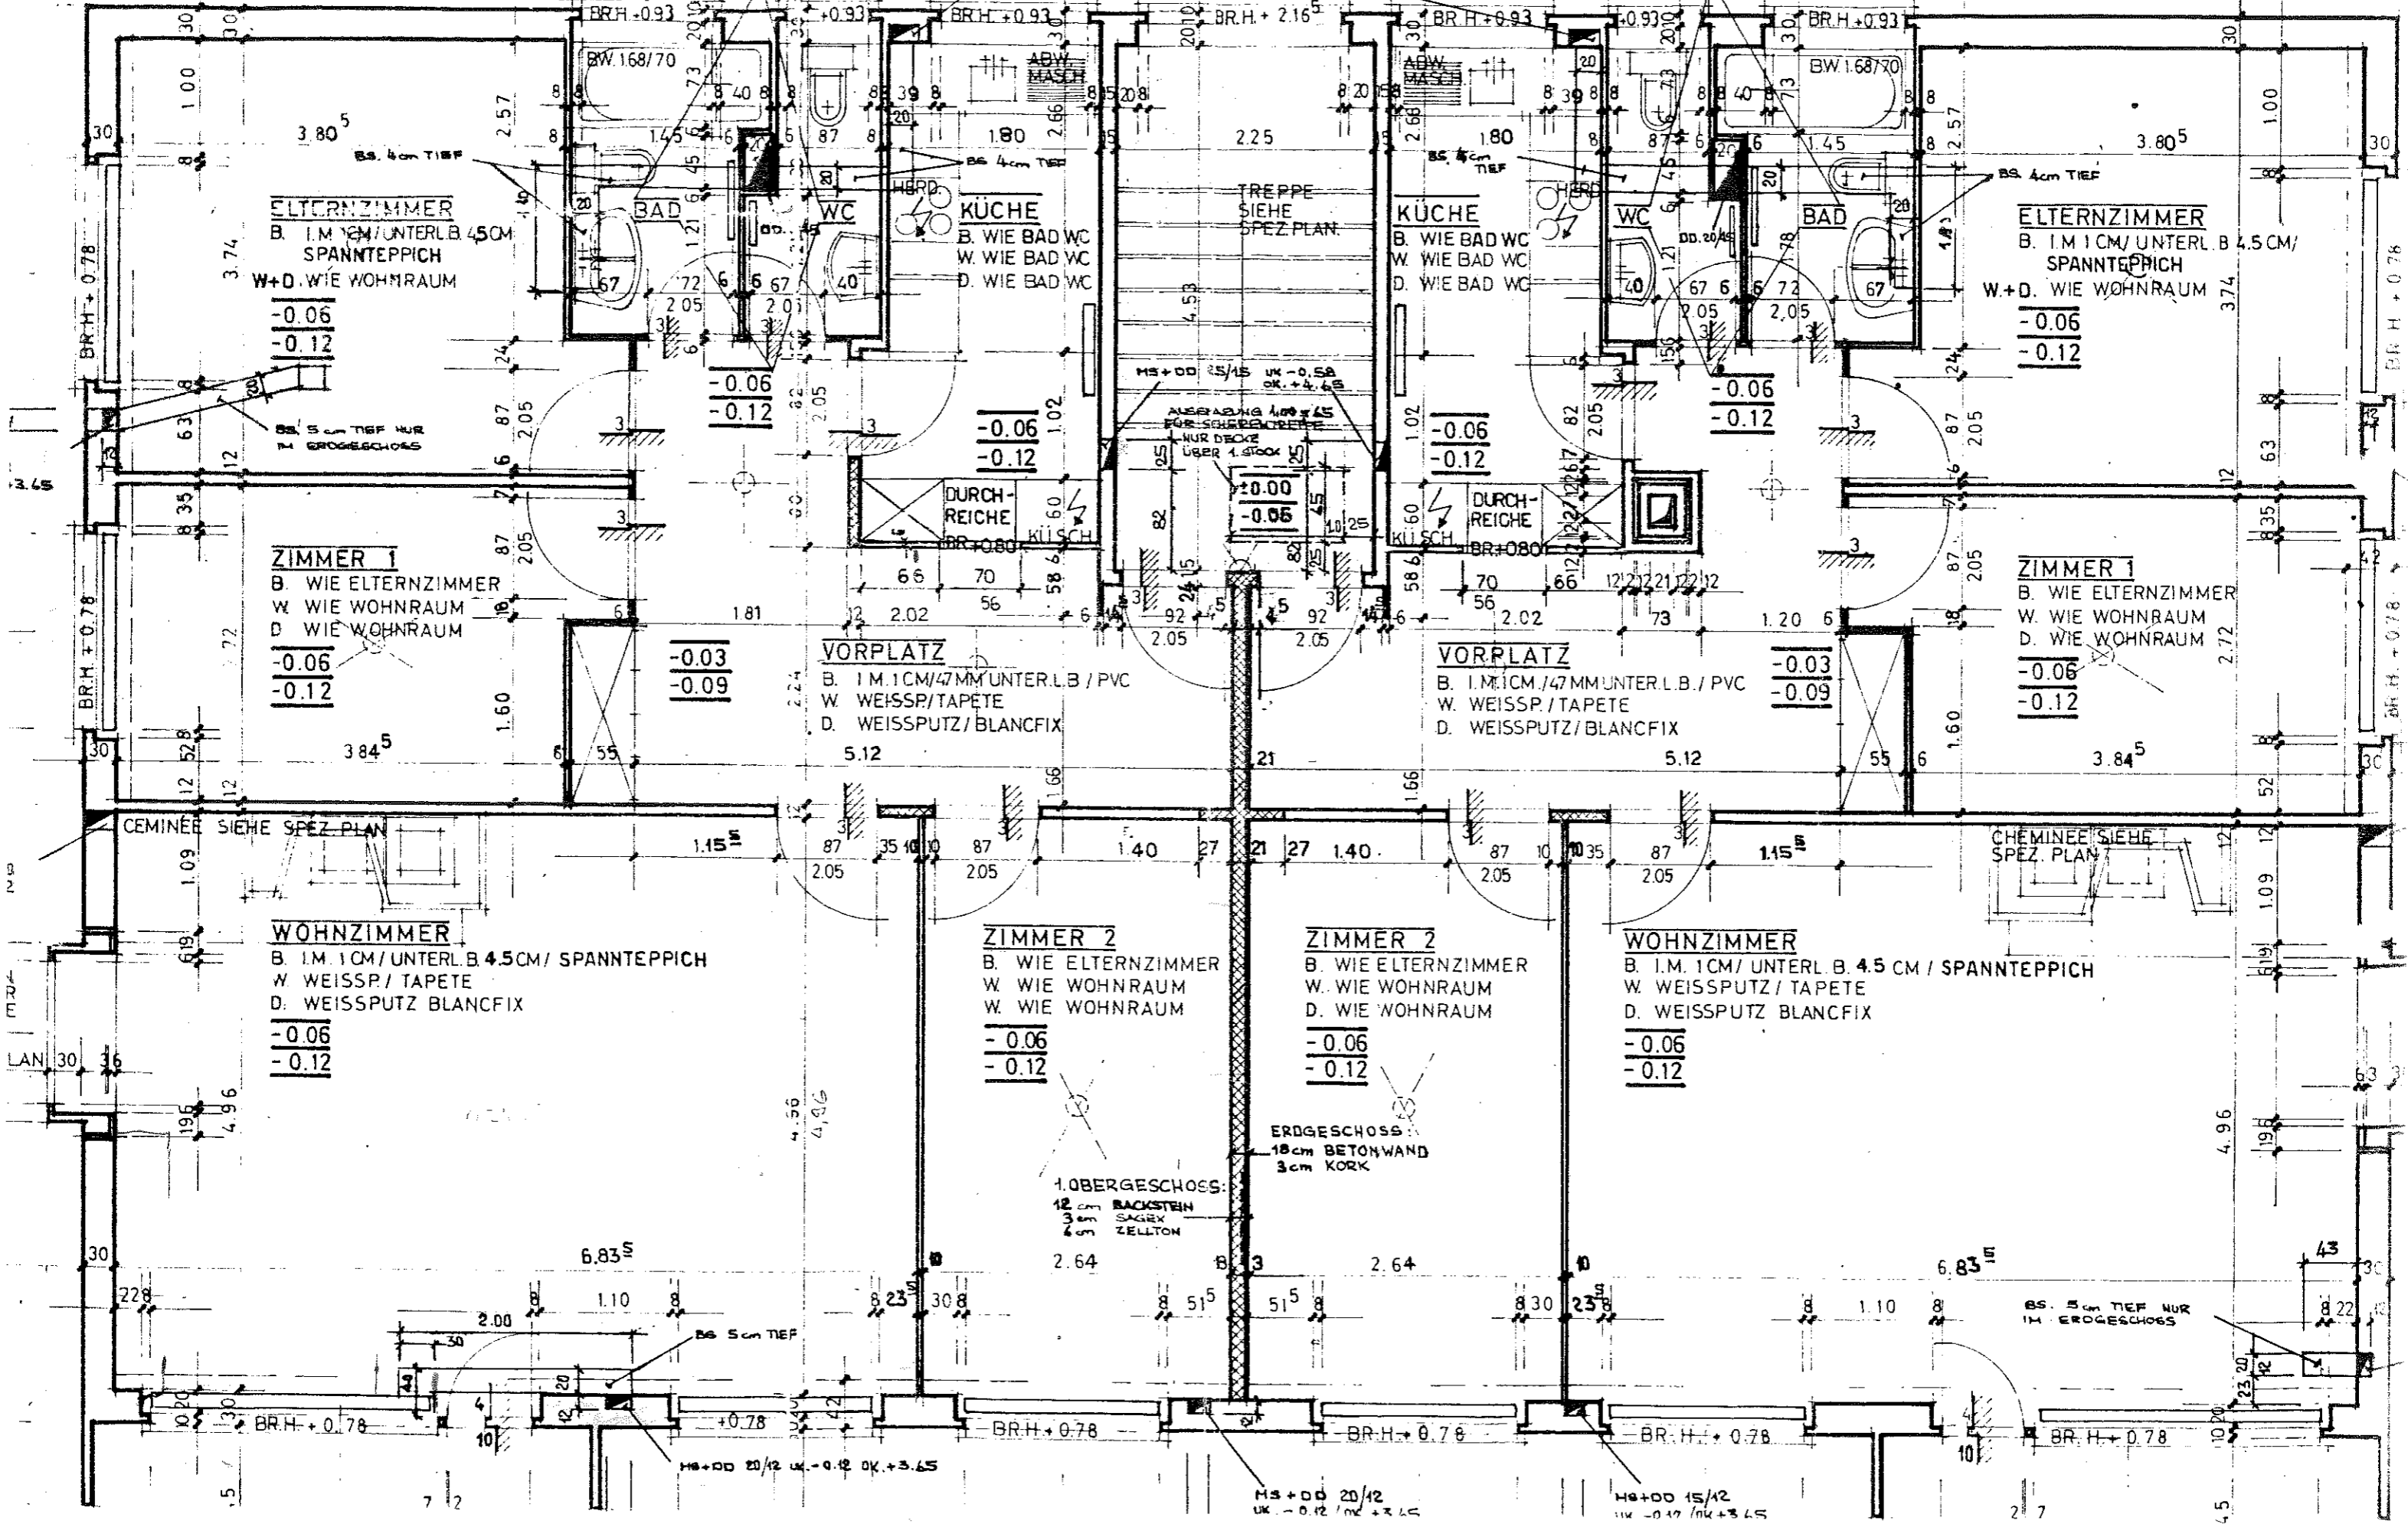

ELTERNZIMMER
 B. 1.M 1CM/ UNTERL.B. 4.5CM/
 SPANNTTEPPICH
 W.+D. WIE WOHNRAUM
 -0.06
 -0.12

ZIMMER 1
 B. WIE ELTERNZIMMER
 W. WIE WOHNRAUM
 D. WIE WOHNRAUM
 -0.06
 -0.12

WOHNZIMMER
 B. 1.M 1CM/ UNTERL.B. 4.5CM/ SPANNTTEPPICH
 W. WEISSP/ TAPETE
 D. WEISSPUTZ BLANCFIX
 -0.06
 -0.12

KÜCHE
 B. WIE BAD WC
 W. WIE BAD WC
 D. WIE BAD WC

VORPLATZ
 B. 1.M 1CM/47MM UNTERL.B / PVC
 W. WEISSP/ TAPETE
 D. WEISSPUTZ/ BLANCFIX

ZIMMER 2
 B. WIE ELTERNZIMMER
 W. WIE WOHNRAUM
 D. WIE WOHNRAUM
 -0.06
 -0.12

KÜCHE
 B. WIE BAD WC
 W. WIE BAD WC
 D. WIE BAD WC

VORPLATZ
 B. 1.M 1CM/47MM UNTERL.B / PVC
 W. WEISSP/ TAPETE
 D. WEISSPUTZ/ BLANCFIX

ZIMMER 2
 B. WIE ELTERNZIMMER
 W. WIE WOHNRAUM
 D. WIE WOHNRAUM
 -0.06
 -0.12

ELTERNZIMMER
 B. 1.M 1CM/ UNTERL.B. 4.5CM/
 SPANNTTEPPICH
 W.+D. WIE WOHNRAUM
 -0.06
 -0.12

ZIMMER 1
 B. WIE ELTERNZIMMER
 W. WIE WOHNRAUM
 D. WIE WOHNRAUM
 -0.06
 -0.12

WOHNZIMMER
 B. 1.M 1CM/ UNTERL.B. 4.5 CM / SPANNTTEPPICH
 W. WEISSPUTZ / TAPETE
 D. WEISSPUTZ BLANCFIX
 -0.06
 -0.12

ERDGESCHOSS:
 10cm BETONWAND
 3cm KORK

1.OBERGESCHOSS:
 12cm BACKSTEIN
 3cm SÄGEL
 4cm ZELLTON

BS. 5cm TIEF NUR
 II. EROGESCHOSS

BR.H. +0.78

BR.H. +0.78

BR.H. +0.78

BR.H. +0.78

BR.H. +0.78

MS+DD 20/12 UK. -0.12 UK. +3.65

MS+DD 20/12 UK. -0.12 UK. +3.65

MS+DD 15/12 UK. -0.12 UK. +3.65

